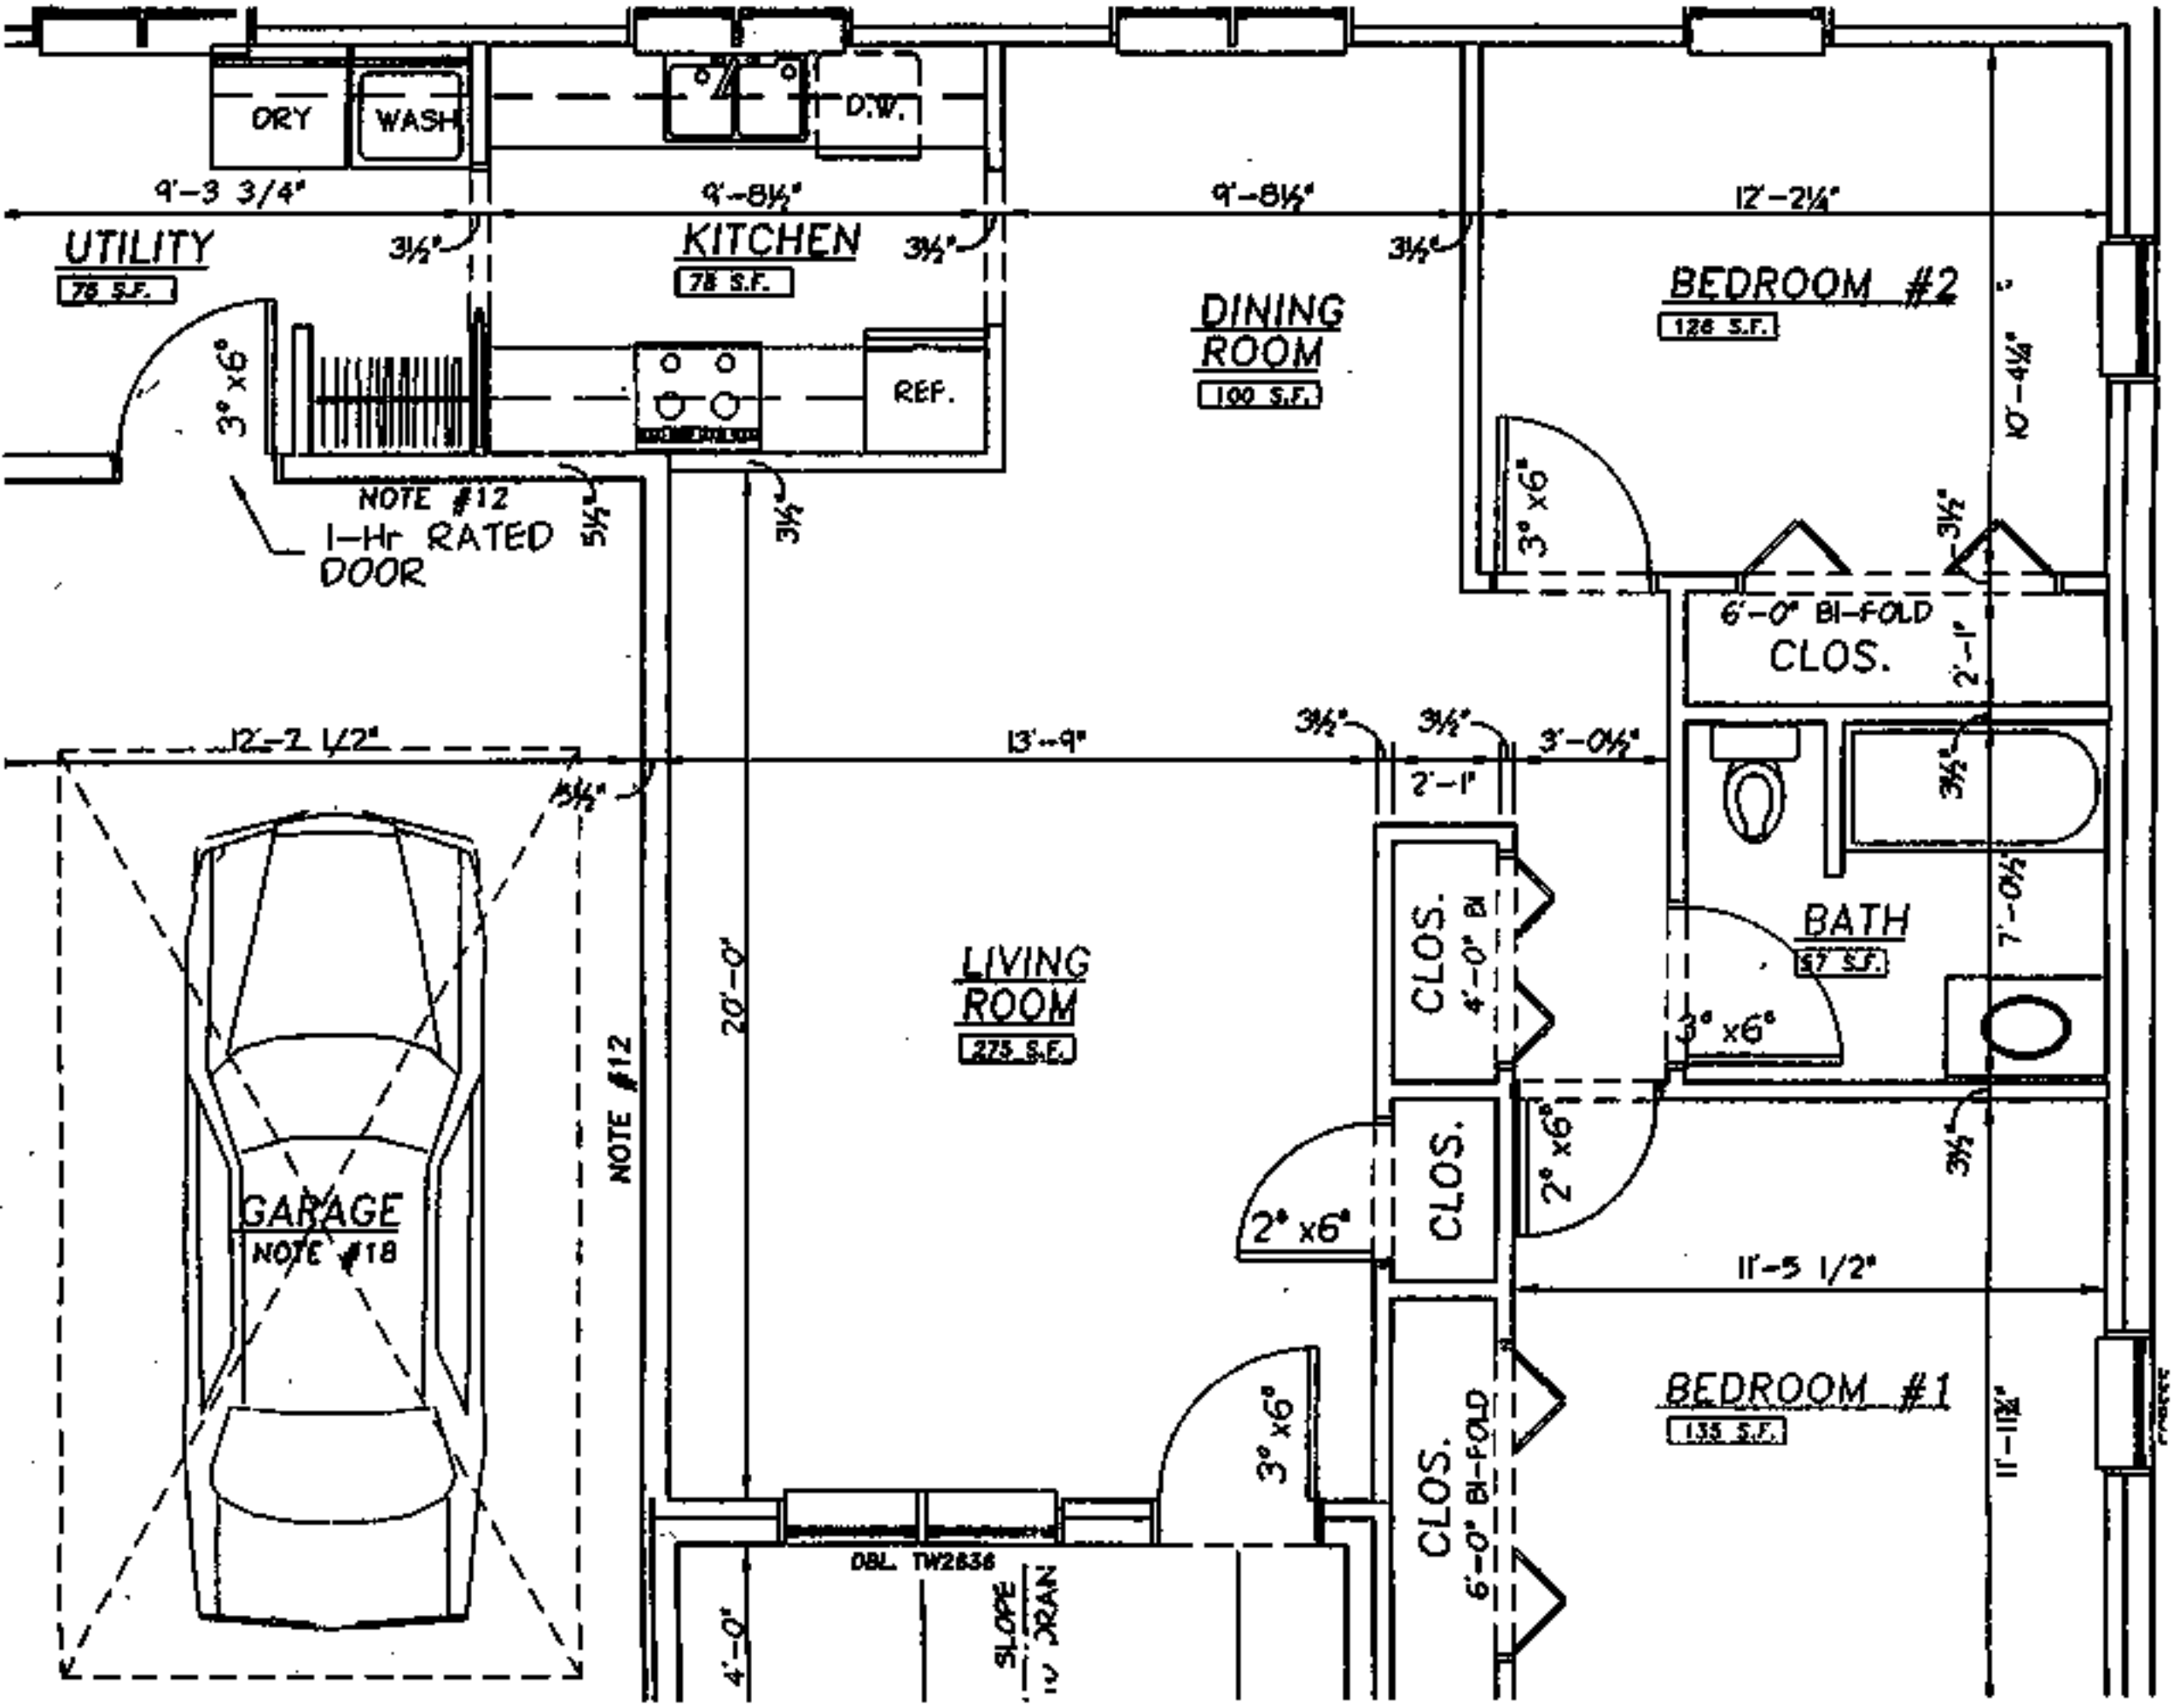
DRY
WASH
D.W.
9'-3 3/4"
9'-8½"
9'-8½"
12'-2¼"
UTILITY
78 S.F.
KITCHEN
78 S.F.
DINING ROOM
100 S.F.
BEDROOM #2
126 S.F.
REF.
3" x6"
NOTE #12
1-Hr RATED DOOR
10'-4¼"
6'-0" BI-FOLD
CLOS.
12'-2 1/2"
13'-9"
3'-0½"
2'-1"
CLOS.
4'-0" BI
BATH
67 S.F.
7'-0½"
LIVING ROOM
275 S.F.
20'-0"
NOTE #12
GARAGE
NOTE #18
2" x6"
CLOS.
11'-5 1/2"
BEDROOM #1
135 S.F.
CLOS.
6'-0" BI-FOLD
DBL. TW2836
SLOPE TO DRAIN
4'-0"